Hilton Orlando Lake Buena Vista

1751 Hotel Plaza Boulevard, Lake Buena Vista, Florida, 32830, USA TEL: 1-407-827-4000

Grand Ballroom

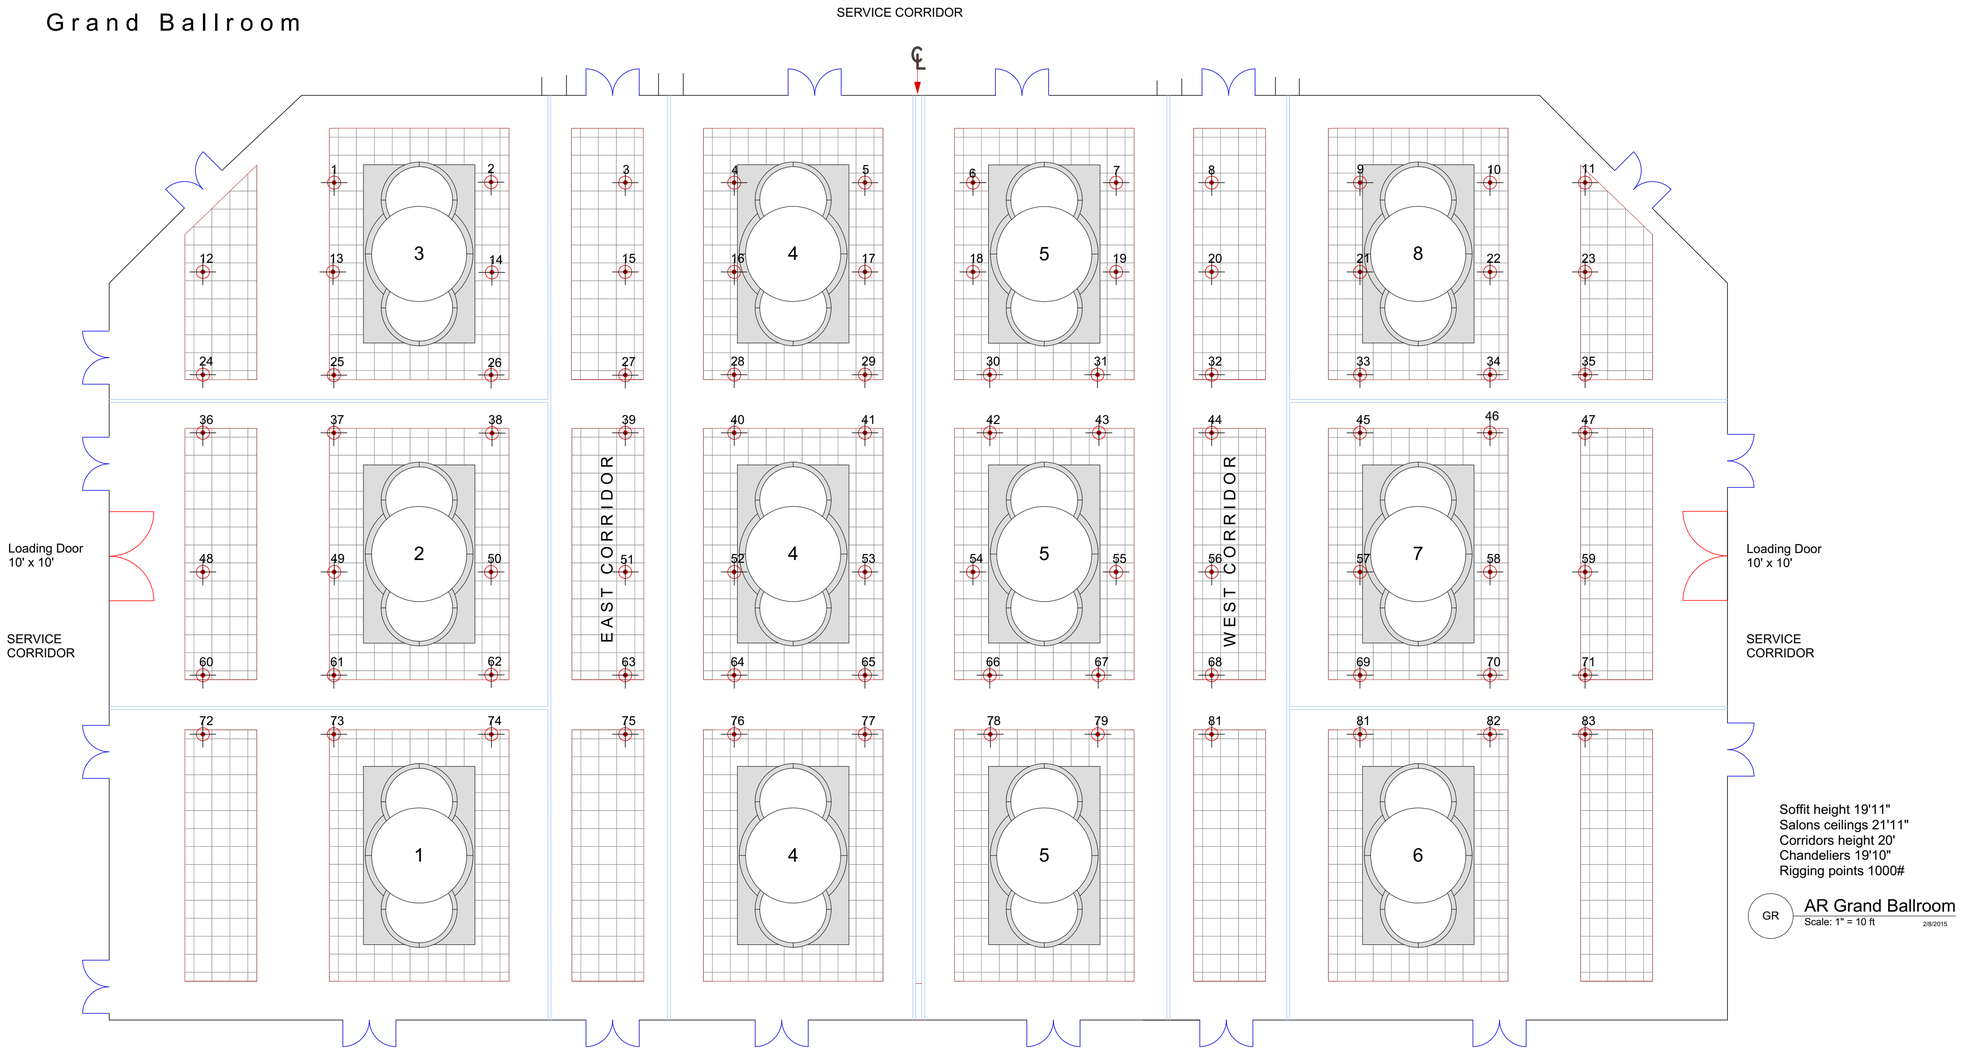

Soffit height 19'11"
Salons ceilings 21'11"
Corridors height 20'
Chandeliers 19'10"
Rigging points 1000#

GR

AR Grand Ballroom

Scale: 1" = 10 ft

2/8/2015